
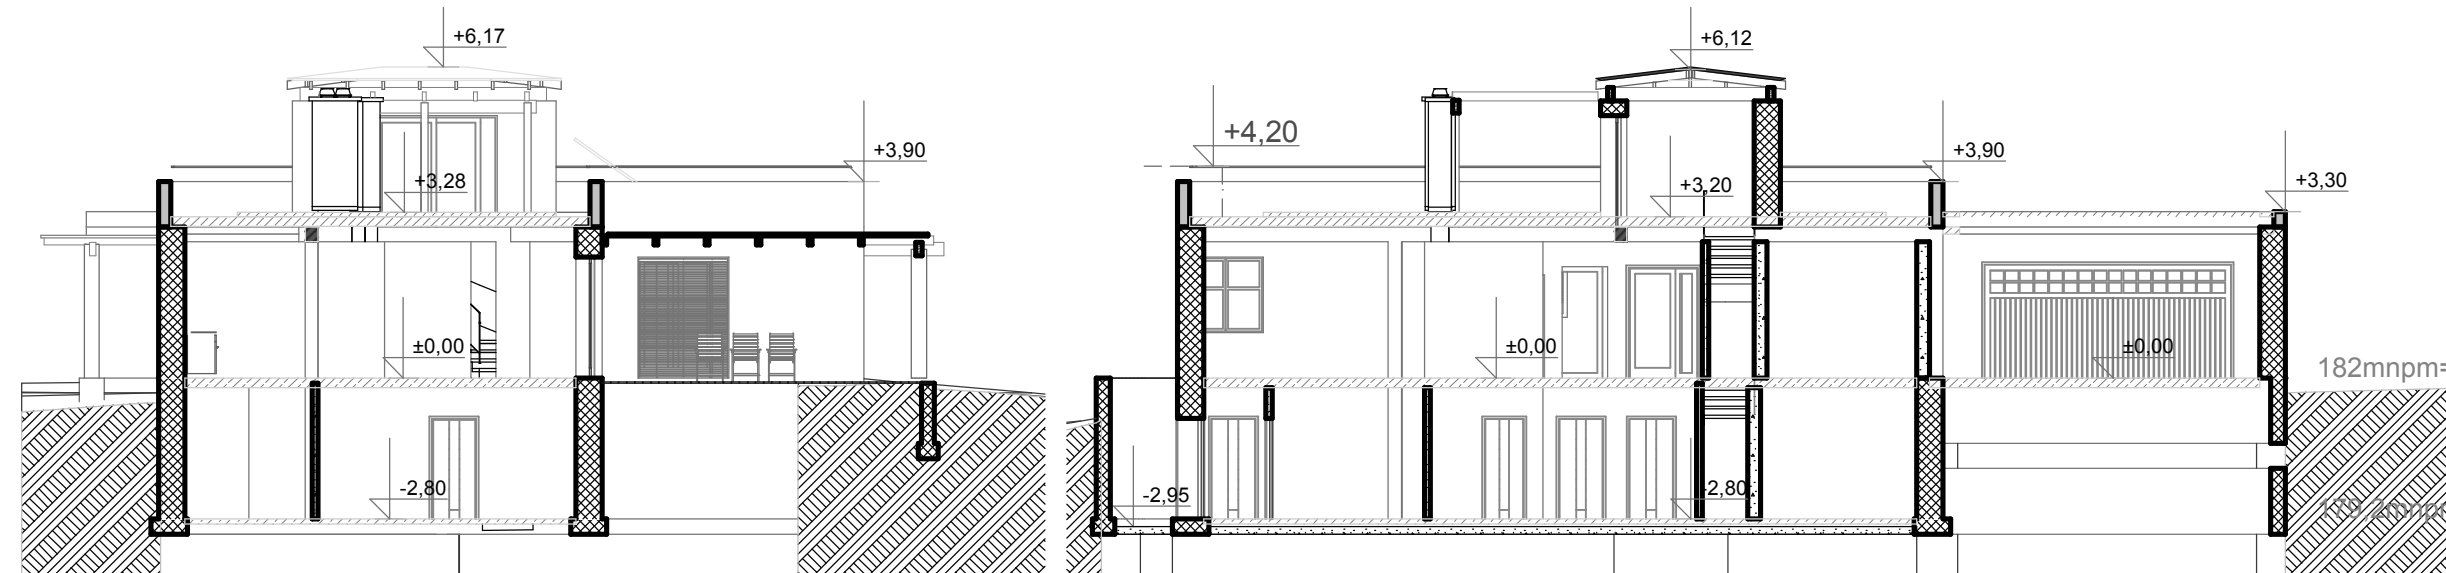



-2. podkłady-plan 1:1000 -2.

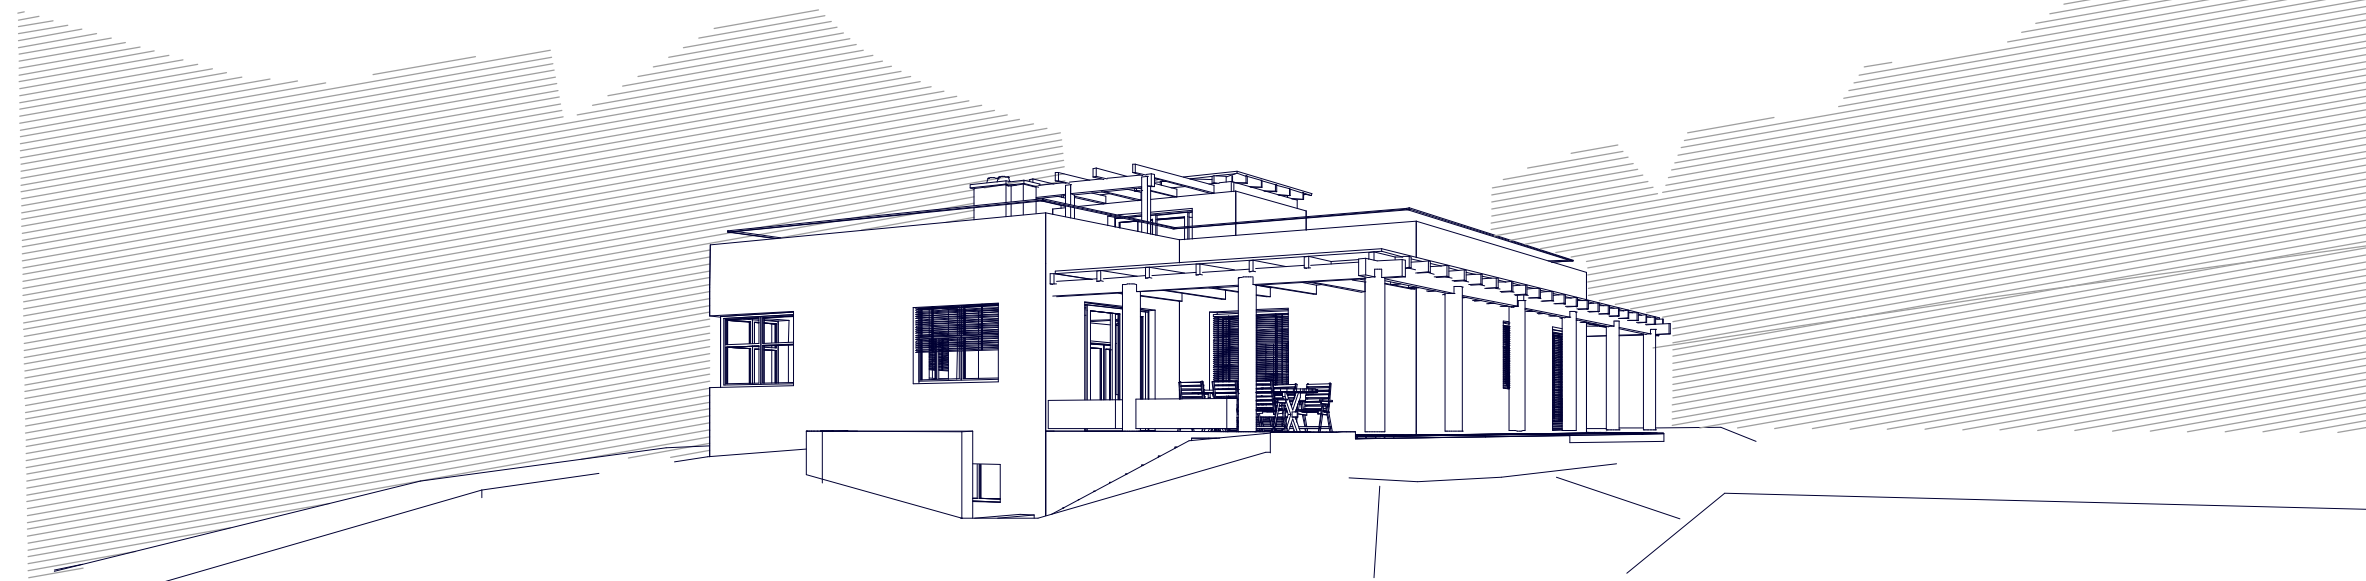

A-01 Przekrój poprzeczny 1:150 A-02 Przekrój podłużny 1:150


- powierzchnia zabudowy budynku mieszkalnego - 185m²
- powierzchnia zabudowy budynku garażowego - 55m²
- powierzchnia tarasów - 65m²
- powierzchnia dróg utwardzonych - 265m²

powierzchnia zabudowy budynków stanowi 10% pow. działki

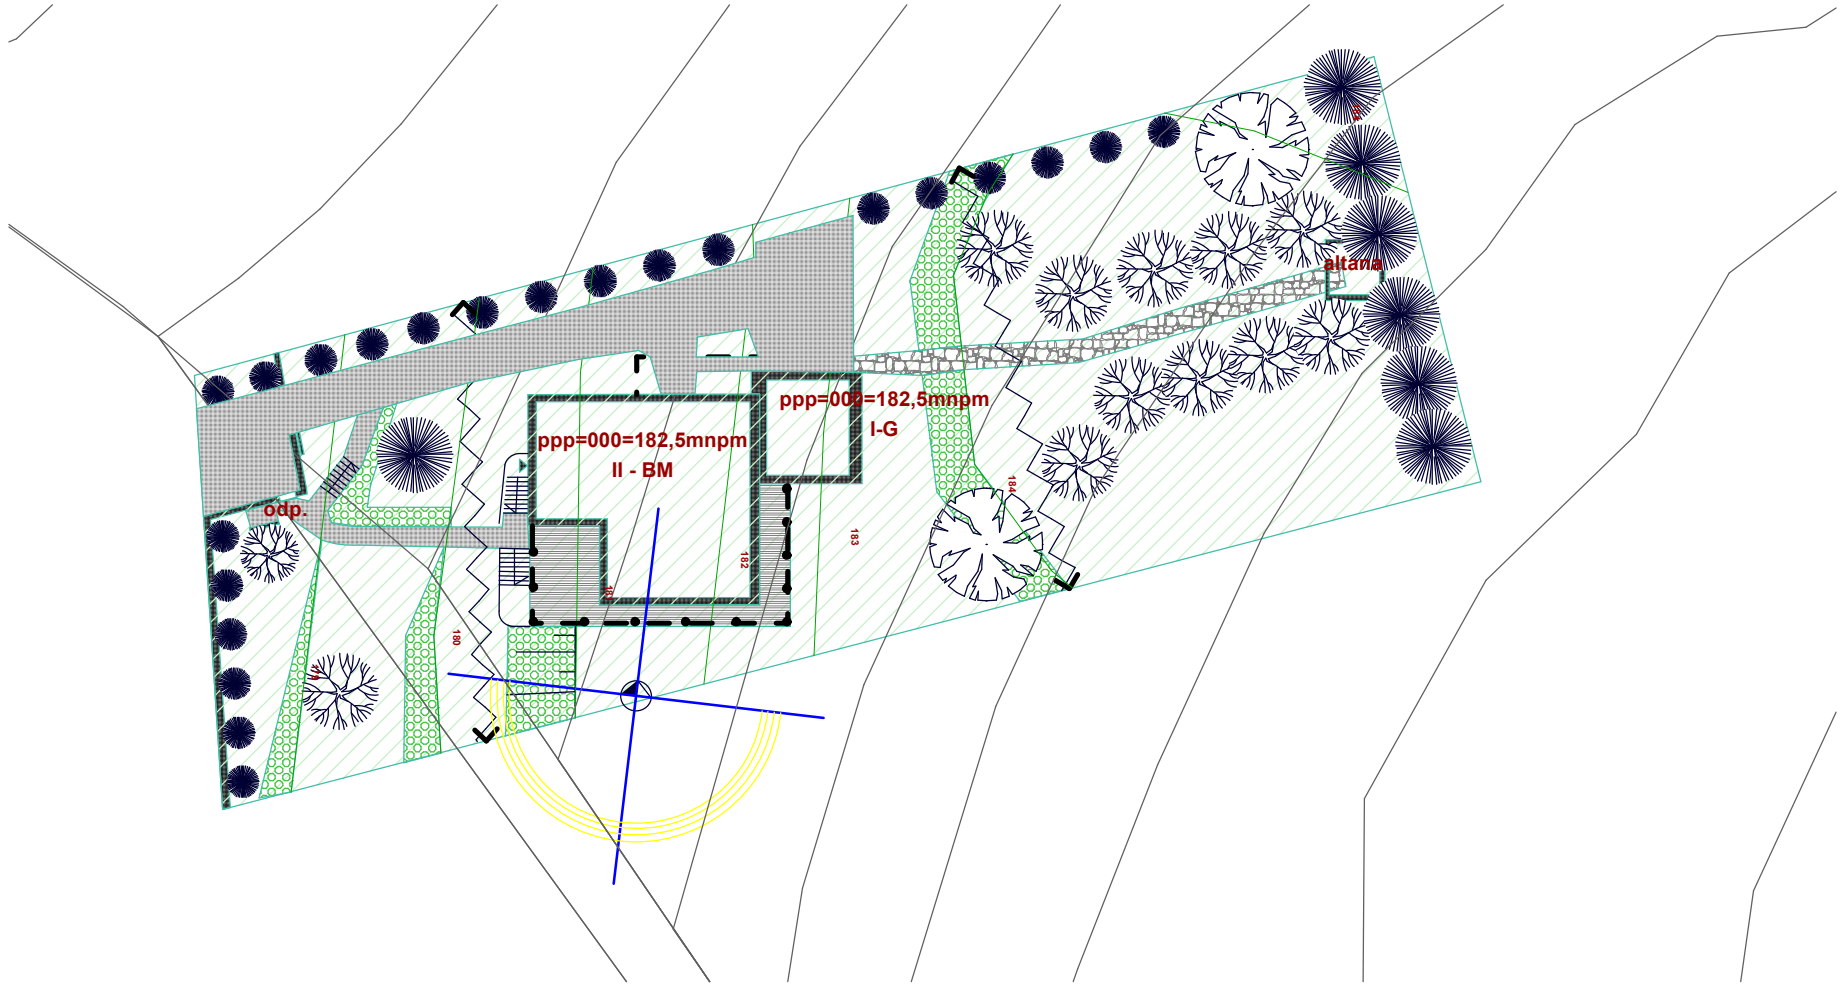

-2. sytuacja 1:500

Status firmy



PRACOWNIA ARCHITEKTONICZNA
profil Krzysztof Bogusławski

PROFIL KRZYSZTOF BOGUSŁAWSKI
77-100 BYTÓW ul. SIKORSKIEGO 27
N I P - 8 4 2 - 1 0 0 - 6 4 - 5 8
www.profil-k.eu/e-mail:kb@profil-k.eu

TELEFAX + 48 59 822 31 83
TELKOM + 48 694 40 87 48
TELKOM + 48 606 79 59 69
IZBA ARCHITEKTÓW PO-0078

Tytuł projektu
**KONCEPCJA ARCHITEKTONICZNA
BUDYNKU MIESZKALNEGO
JEDNORODZINNEGO**

Ulica/działka.....63/10-6
Miasto/miejscowość.....Madrzechowo gm.Bytów
Województwo/Państwo.....pomorskie
Kod pocztowy.....77-100 Bytów

Nazwa rysunku
sytuacja, przekroje

Status Projektu **koncepcja architektoniczna**

Podpis i data
styczeń 2014

Skala rysunku

ID Arkusza Status Korekta
A.03.1